

これは図面に記録されている内容を証明した書面である。
令和2年9月7日 岐阜県地方事務局

登記官

本多洋一



地番	50番1～50番11	土地の所在	岐阜市森東	土地所在図 地積測量図
				1/2


求積表

地 番	① 50-1			
NO	X _n	Y _n	Y _{n+1} -Y _{n-1}	X _n ・(Y _{n+1} -Y _{n-1})
S1	-57085.625	-29595.465	-12.064	688680.980000
S3	-57105.615	-29594.790	13.190	-763223.061850
P23	-57105.333	-29582.275	12.064	-688918.737312
P24	-57085.338	-29582.726	-13.190	752955.608220
合 計				-505.210942
合 計 面 積				252.6054710
地 積				252.60 m ²

地 番	② 50-2			
NO	X _n	Y _n	Y _{n+1} -Y _{n-1}	X _n ・(Y _{n+1} -Y _{n-1})
P23	-57105.333	-29582.275	13.078	-746823.544974
P25	-57105.048	-29569.648	12.176	-695311.064448
P26	-57085.053	-29570.099	-13.078	746558.323134
P24	-57085.338	-29582.726	-12.176	695071.075488
合 計				-505.210800
合 計 面 積				252.6054000
地 積				252.60 m ²

地 番	③ 50-3			
NO	X _n	Y _n	Y _{n+1} -Y _{n-1}	X _n ・(Y _{n+1} -Y _{n-1})
P25	-57105.048	-29569.648	13.158	-751388.221584
S2	-57104.762	-29556.941	12.096	-690739.201152
A29-1	-57084.770	-29557.552	-13.158	751121.403660
P26	-57085.053	-29570.099	-12.096	690500.801088
合 計				-505.217988
合 計 面 積				252.6089940
地 積				252.60 m ²

地番	④ 50-4			
NO	X _n	Y _n	Y _{n+1} -Y _{n-1}	X _n ・(Y _{n+1} -Y _{n-1})
S5	-57111.635	-29595.587	-15.510	885801.458850
S4	-57105.638	-29595.790	0.797	-45513.193486
S3	-57105.615	-29594.790	13.515	-771782.386725
P23	-57105.333	-29582.275	25.142	-1435742.282286
P25	-57105.048	-29569.648	25.334	-1446699.286032
S2	-57104.762	-29556.941	12.890	-736080.382180
S6	-57110.759	-29556.758	-13.099	748093.832141
S10	-57111.059	-29570.040	-15.355	876940.310945
S9	-57113.227	-29572.113	-1.734	99034.335618
P31	-57128.280	-29571.774	0.652	-37247.638560
S13	-57142.140	-29571.461	2.323	-132741.191220
S14	-57144.367	-29569.451	-8.252	471555.316484
S12	-57143.081	-29579.713	-8.036	459201.798916
S11	-57141.071	-29577.487	1.900	-108568.034900
P30	-57126.582	-29577.813	-0.625	35704.113750
S8	-57113.363	-29578.112	-2.467	140898.666521
S7	-57111.290	-29580.280	-17.475	998019.792750
合 計				875.230586
合 計 面 積				437.615293
地 積				437.61 m ²

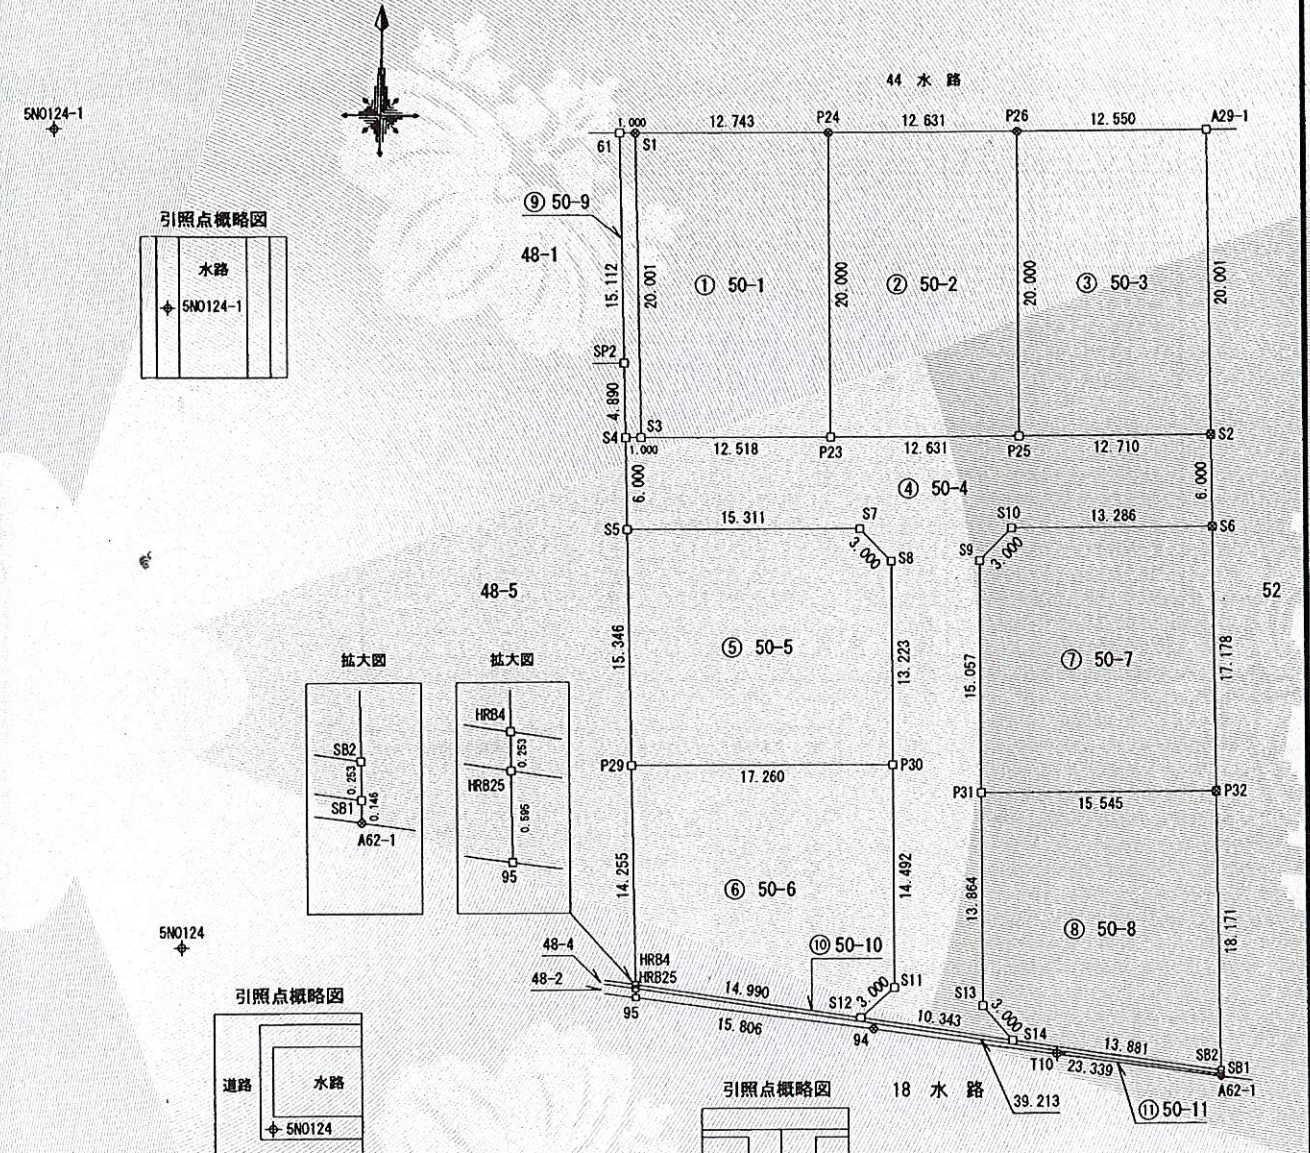

点名	X座標	Y座標	備考
5NO124	-57139.348	-29624.493	金属杭
5NO124-1	-57085.955	-29633.768	金属杭
T10	-57145.169	-29566.572	金属杭

任意座標系 令和2年 8月20日測量

境界線の種類	
田	コンクリート杭
区	プラスチック杭
口	石杭
○	計算点
⊗	金属杭
□	明示板
①	刻印及びマーキング
⊕	引照点杭
○	木杭

作成者	岐阜県瑞穂市別府1470番地 土地家屋調査士 廣瀬裕也 (令和2年8月20日作成)	申請人	株式会社 サイトウ 代表取締役 齋藤幸二郎	縮尺	1/500
-----	---	-----	--------------------------	----	-------

登記年月日：令和2年8月28日

これは図面に記録されている内容を証明した書面である。
令和2年9月7日
岐阜県地方事務局

登記官

本多洋一



地番	50番1～50番11	土地所在図
土地の所在	岐阜市森東	地積測量図

2/2

地番	⑤ 50-5			
NO	X _n	Y _n	Y _{n+1} -Y _{n-1}	X _n · (Y _{n+1} -Y _{n-1})
S7	-57111.290	-29580.280	-17.475	998019.792750
S5	-57111.635	-29595.587	-14.789	844623.970015
P29	-57126.972	-29595.069	17.774	-1015374.800328
P30	-57126.582	-29577.813	16.957	-968695.450974
S8	-57113.363	-29578.112	-2.467	140898.666521
合計				-527.822016
合計面積				263.9110080
地積				263.91 m ²

地 番	⑥ 50-6			
NO	X _n	Y _n	Y _{n+1} -Y _{n-1}	X _n · (Y _{n+1} -Y _{n-1})
P29	-57126.972	-29595.069	-16.774	958247.828328
HRB4	-57141.218	-29594.587	15.356	-877460.543608
S12	-57143.081	-29579.713	17.100	-977146.685100
S11	-57141.071	-29577.487	1.900	-108568.034900
P30	-57126.582	-29577.813	-17.582	1004399.564724
合 計				-527.870556
合 計 面 積				263.9352780
地 積				263.93 m ²

地 番	⑦ 50-7			
NO	X _n	Y _n	Y _{n+1} -Y _{n-1}	X _n · (Y _{n+1} -Y _{n-1})
S6	-57110.759	-29556.758	-13.807	788528.249513
S10	-57111.059	-29570.040	-15.355	876940.310945
S9	-57113.227	-29572.113	-1.734	99034.335618
P31	-57128.280	-29571.774	15.880	-907197.086400
P32	-57127.930	-29556.233	15.016	-857832.996880
合 計				-527.187204
合 計 面 積				263.5936020
地 積				263.59 m ²

地 番	⑧ 50-8			
NO	X _n	Y _n	Y _{n+1} -Y _{n-1}	X _n · (Y _{n+1} -Y _{n-1})
P31	-57128.280	-29571.774	-15.228	869949.447840
S13	-57142.140	-29571.461	2.323	-132741.191220
S14	-57144.367	-29569.451	15.784	-901966.688728
SB2	-57146.092	-29555.677	13.218	-755357.044056
P32	-57127.930	-29556.233	-16.097	919588.289210
合 計				-527.186954
合 計 面 積				263.5934770
地 積				263.59 m ²

地 番	⑨ 50-9			
NO	X _n	Y _n	Y _{n+1} -Y _{n-1}	X _n · (Y _{n+1} -Y _{n-1})
G1	-57085.648	-29596.465	0.490	-27971.967520
S1	-57085.625	-29595.465	1.675	-95618.421875
S3	-57105.615	-29594.790	-0.325	18559.324875
S4	-57105.638	-29595.790	-1.165	66528.068270
SP2	-57100.751	-29595.955	-0.675	38543.006925
合 計				40.010675
合 計 面 積				20.0053375
地 積				20.00 m ²

地番	⑬ 50-10			
NO	X _n	Y _n	Y _{n+1} -Y _{n-1}	X _n · (Y _{n+1} -Y _{n-1})
HRB25	-57141.471	-29594.579	-38.917	2223774.626907
HRB4	-57141.218	-29594.587	14.866	-849461.346788
S12	-57143.081	-29579.713	25.136	-1436348.484016
S14	-57144.367	-29569.451	24.036	-1373522.005212
SB2	-57146.092	-29555.677	13.781	-787530.293852
SB1	-57146.345	-29555.670	-38.902	2223107.113190
合 計				19.610229
合 計 面 積				9.8051145
地 積				9.80 m ²

地 番	㊦ 50-11			
NO	X _n	Y _n	Y _{n+1} -Y _{n-1}	X _n · (Y _{n+1} -Y _{n-1})
95	-57142.066	-29594.559	-15.731	898901.840246
HRB25	-57141.471	-29594.579	38.889	-2222174.665719
SB1	-57146.345	-29555.670	38.914	-2223792.869330
A62-1	-57146.492	-29555.665	-23.178	1324541.391576
94	-57143.793	-29578.848	-38.894	2222550.684942
合 計				26.381715
合 計 面 積				13.1908575
地 積				13.19 m ²

総合計面積 2293.4698325 m²

地番	地積
① 50-1	252.60 m ²
② 50-2	252.60 m ²
③ 50-3	252.60 m ²
④ 50-4	437.61 m ²
⑤ 50-5	263.91 m ²
⑥ 50-6	263.93 m ²
⑦ 50-7	263.59 m ²
⑧ 50-8	263.59 m ²
⑨ 50-9	20.00 m ²
⑩ 50-10	9.80 m ²
⑪ 50-11	13.19 m ²

作成者	岐阜県瑞穂市別府1470番地 土地家屋調査士 廣瀬裕也 (令和2年8月20日作成)	申請人	株式会社 サイトウ 代表取締役 齋藤幸二郎	縮尺	1/
-----	---	-----	--------------------------	----	----