


|       |                       |       |     |
|-------|-----------------------|-------|-----|
| 地番    | 116-1,<br>116-3～116-6 | 地積測量図 | 1/2 |
| 土地の所在 | 岐阜市栗野東二丁目             |       |     |

基準点配置図


縮尺=1:3,000

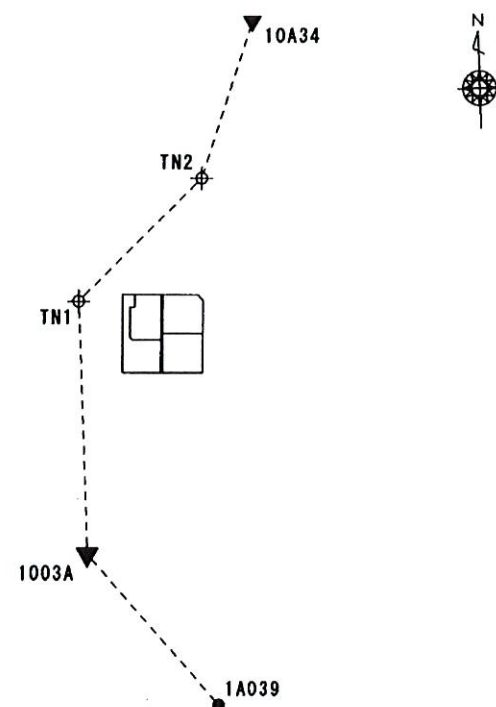

| 既知点等の名称及び座標値 |            |            |      |       |
|--------------|------------|------------|------|-------|
| 点名           | X座標        | Y座標        | 座標変換 | 備考    |
| 1003A        | -57074.858 | -35130.345 | 無    | 街区三角点 |
| 10A34        | -56866.448 | -35057.399 | 無    | 街区多角点 |
| 1A039        | -57135.768 | -35079.073 | 有    | 多角点節点 |
| TN1          | -56974.910 | -35130.955 | 無    | 引照点   |
| TN2          | -56927.724 | -35079.940 | 無    | 引照点   |

|       |                                       |
|-------|---------------------------------------|
| 測量年月日 | 令和元年7月4日                              |
| 座標系   | 世界測地系(測地成果2011)Ⅶ系                     |
| 備考    | touhokutaiheiyouoki2011.par.Ver.3.0.0 |

| 杭の表示 |         |
|------|---------|
| 田    | コンクリート杭 |
| ×    | プラスチック杭 |
| ○    | 木杭      |
| ⊗    | 金属板     |
| ▽    | ペンキ塗印   |
| □    | 金属標     |
| ①    | 刻印      |
| ○    | 計算点     |
| ⊕    | 基準点     |

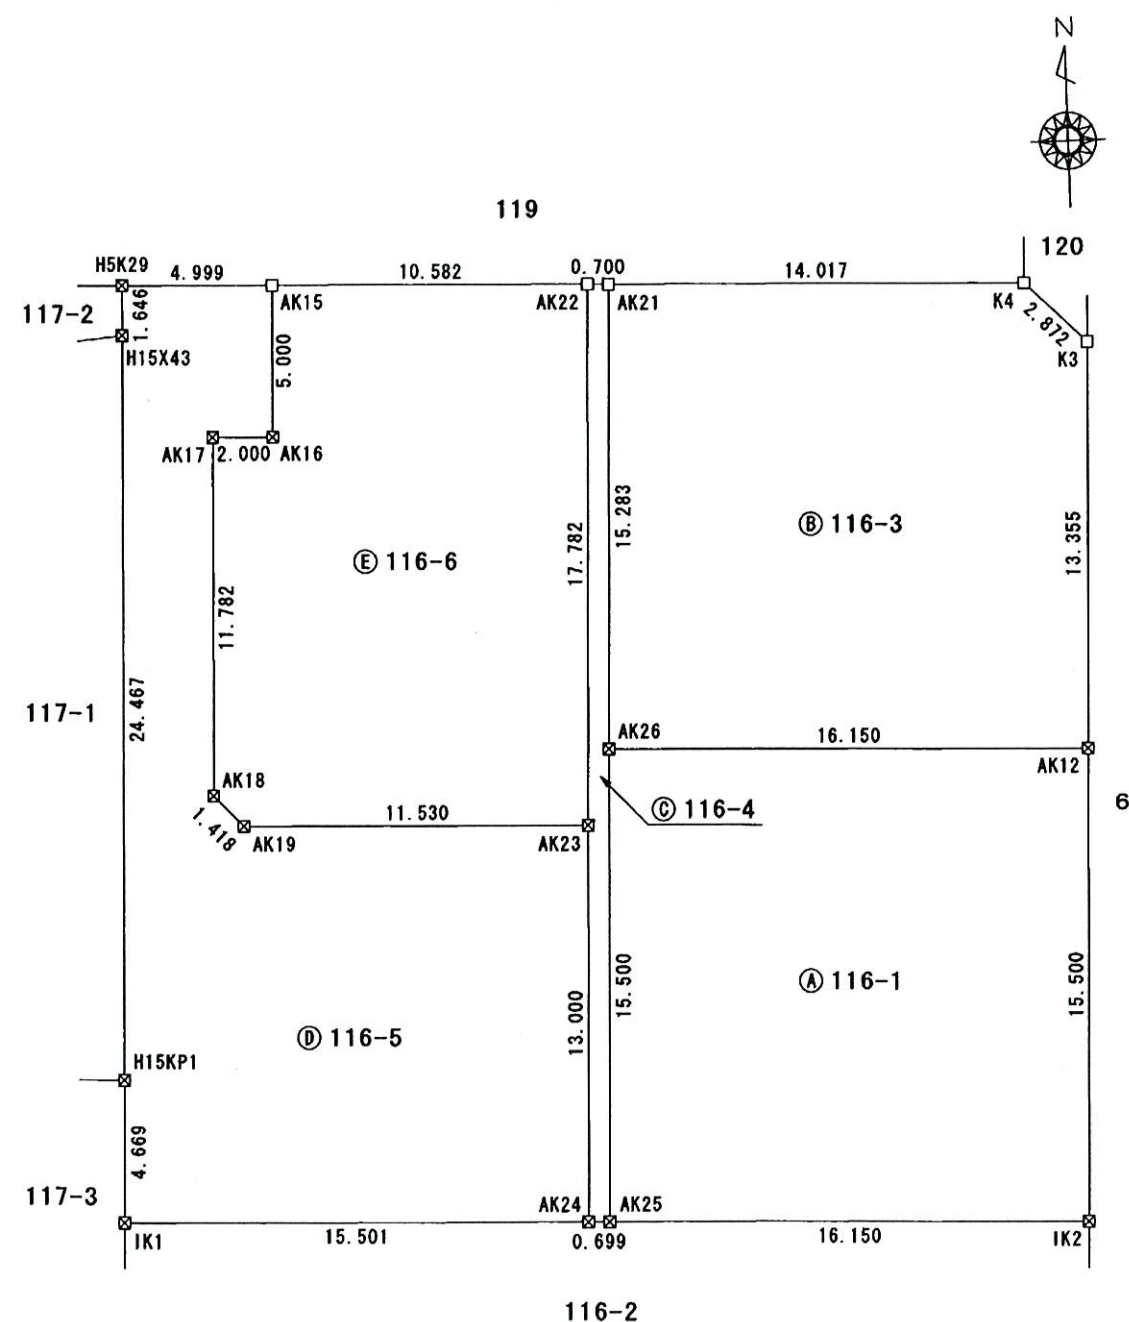

|     |                                                  |     |                          |    |       |
|-----|--------------------------------------------------|-----|--------------------------|----|-------|
| 作成者 | 揖斐郡大野町大字黒野751番地<br>土地家屋調査士 井上 幹浩<br>(令和元年7月4日作成) | 申請人 | 高富不動産有限会社<br>代表取締役 今村 昭典 | 縮尺 | 1/250 |
|-----|--------------------------------------------------|-----|--------------------------|----|-------|

地 番 116-1,  
116-3~116-6

地 積 測 量 図 (2/2)

土地の所在 岐阜市栗野東二丁目

求 積 表

| 地 番 ㉠ 116-1 |            |            |                |                |
|-------------|------------|------------|----------------|----------------|
| NO          | Xn         | Yn         | Xn・(Yn+1-Yn-1) | 距離             |
| AK12        | -56989.087 | -35081.372 | 890055.560766  | 16.150         |
| AK26        | -56988.576 | -35097.514 | 949771.607616  | 15.500         |
| AK25        | -57004.067 | -35098.038 | -890289.518406 | 16.150         |
| IK2         | -57004.578 | -35081.896 | -950038.296948 | 15.500         |
| 合 計         |            |            | -500.646972    |                |
| 合 計 面 積     |            |            | 250.3234860    |                |
| 地 積         |            |            | 250.32         | m <sup>2</sup> |

| 地 番 ㉡ 116-3 |            |            |                |                |
|-------------|------------|------------|----------------|----------------|
| NO          | Xn         | Yn         | Xn・(Yn+1-Yn-1) | 距離             |
| K3          | -56975.740 | -35080.921 | 92072.795840   | 2.872          |
| K4          | -56973.746 | -35082.988 | 915966.914442  | 14.017         |
| AK21        | -56973.302 | -35096.998 | 827594.184852  | 15.283         |
| AK26        | -56988.576 | -35097.514 | -890603.488576 | 16.150         |
| AK12        | -56989.087 | -35081.372 | -945619.920591 | 13.355         |
| 合 計         |            |            | -489.514033    |                |
| 合 計 面 積     |            |            | 244.7570165    |                |
| 地 積         |            |            | 244.75         | m <sup>2</sup> |

| 地 番 ㉢ 116-4 |            |            |                |                |
|-------------|------------|------------|----------------|----------------|
| NO          | Xn         | Yn         | Xn・(Yn+1-Yn-1) | 距離             |
| AK21        | -56973.302 | -35096.998 | 10483.087568   | 0.700          |
| AK22        | -56973.280 | -35097.698 | 74122.237280   | 17.782         |
| AK23        | -56991.052 | -35098.299 | 59213.703028   | 13.000         |
| AK24        | -57004.045 | -35098.737 | -14878.055745  | 0.699          |
| AK25        | -57004.067 | -35098.038 | -69715.973941  | 15.500         |
| AK26        | -56988.576 | -35097.514 | -59268.119040  | 15.283         |
| 合 計         |            |            | -43.120850     |                |
| 合 計 面 積     |            |            | 21.5604250     |                |
| 地 積         |            |            | 21.56          | m <sup>2</sup> |

| 地 番 ㉤ 116-5 |            |            |                |                |
|-------------|------------|------------|----------------|----------------|
| NO          | Xn         | Yn         | Xn・(Yn+1-Yn-1) | 距離             |
| AK15        | -56972.945 | -35108.275 | 275862.999690  | 4.999          |
| H5K29       | -56972.787 | -35113.272 | 287598.628776  | 1.646          |
| H15X43      | -56974.432 | -35113.323 | 46320.213216   | 24.467         |
| H15KP1      | -56998.887 | -35114.085 | 51697.990509   | 4.669          |
| IK1         | -57003.554 | -35114.230 | -874890.546792 | 15.501         |
| AK24        | -57004.045 | -35098.737 | -908131.440895 | 13.000         |
| AK23        | -56991.052 | -35098.299 | 631802.802472  | 11.530         |
| AK19        | -56990.687 | -35109.823 | 712212.615439  | 1.418          |
| AK18        | -56989.655 | -35110.796 | 34535.730930   | 11.782         |
| AK17        | -56977.879 | -35110.429 | -134809.661714 | 2.000          |
| AK16        | -56977.943 | -35108.430 | -122730.489222 | 5.000          |
| 合 計         |            |            | -531.157591    |                |
| 合 計 面 積     |            |            | 265.6787955    |                |
| 地 積         |            |            | 265.57         | m <sup>2</sup> |

| 地 番 ㉥ 116-6 |            |            |                |                |
|-------------|------------|------------|----------------|----------------|
| NO          | Xn         | Yn         | Xn・(Yn+1-Yn-1) | 距離             |
| AK22        | -56973.280 | -35097.698 | 568365.441280  | 10.582         |
| AK15        | -56972.945 | -35108.275 | 611433.645740  | 5.000          |
| AK16        | -56977.943 | -35108.430 | 122730.489222  | 2.000          |
| AK17        | -56977.879 | -35110.429 | 134809.661714  | 11.782         |
| AK18        | -56989.655 | -35110.796 | -34535.730930  | 1.418          |
| AK19        | -56990.687 | -35109.823 | -712212.615439 | 11.530         |
| AK23        | -56991.052 | -35098.299 | -691016.505500 | 17.782         |
| 合 計         |            |            | -425.613913    |                |
| 合 計 面 積     |            |            | 212.8069565    |                |
| 地 積         |            |            | 212.80         | m <sup>2</sup> |

総合計面積 995.0266795 m<sup>2</sup>

|       |                                       |
|-------|---------------------------------------|
| 測量年月日 | 令和元年7月4日                              |
| 座 標 系 | 世界測地系(測地成果2011)Ⅶ系                     |
| 備 考   | touhokutaiheiyouuki2011.par.Ver.3.0.0 |

作成者

揖斐郡大野町大字黒野751  
土地家屋調査士 井上 幹浩

(令和元年7月4日作成)

申請人

高富不動産有限会社  
代表取締役 今村 昭典

縮尺

1/