

登記年月日：令和1年7月18日

これは図面に記録されている内容を証明した書面である。
令和2年5月11日 岐阜地方法務局


登記官

本多洋一



地番	759-1、 759-3～759-6
土地の所在	山県市大字東深瀬字鴻ヶ池

地積測量図

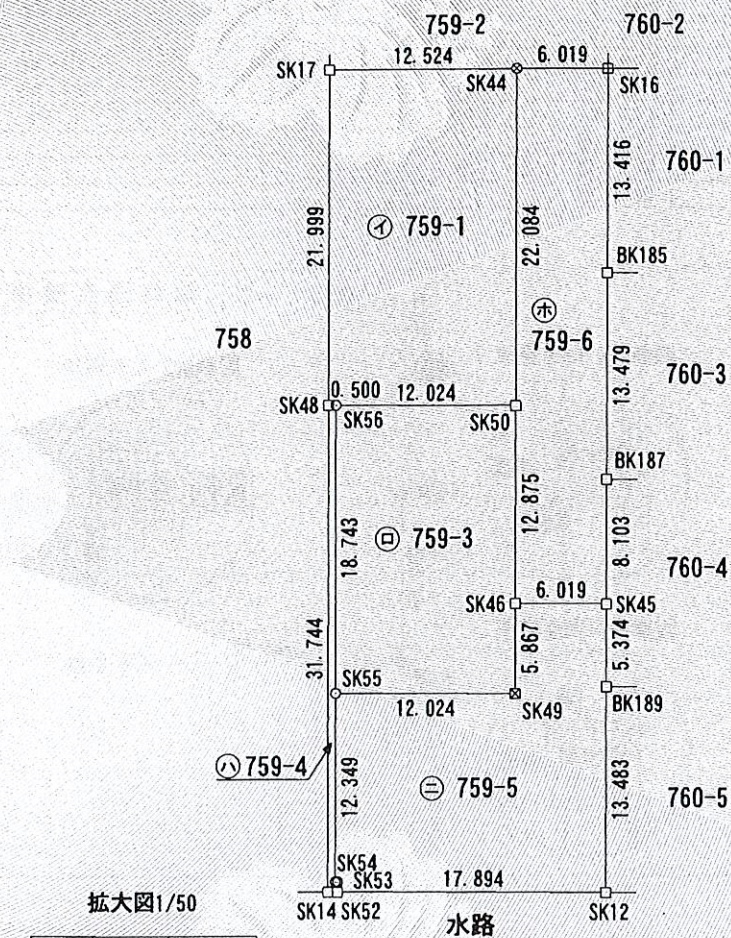

境界点	境界標の種類
⊠	プラスチック杭
田	コンクリート杭
⊗	金属板
□	プレート
○	木杭
⊕	多角点

作成者 岐阜市太郎丸知之道134番地3
土地家屋調査士 杉岡晋子
調査士 土地家屋調査士 (令和1年6月26日作成)

申請人 高富不動産有限会社
代表取締役 今村昭典



縮尺 1/500

これは図面に記録されている内容を証明した書面である。
令和2年5月11日 岐阜地方法務局

登記官

本多洋一



座標求積表

地番	① 759-1				
NO	X _n	Y _n	Y _{n+1} -Y _{n-1}	X _n ・(Y _{n+1} -Y _{n-1})	
SK17	48.058	46.977	-16.737	-804.346746	
SK48	26.514	42.522	-3.965	-105.128010	
SK56	26.412	43.012	12.265	323.943180	
SK50	23.977	54.787	16.247	389.554319	
SK44	45.604	59.259	-7.810	-356.167240	
合計				-552.144497	
合計面積				276.0722485	
地積				276.07	m ²

地番	② 759-3				
NO	X _n	Y _n	Y _{n+1} -Y _{n-1}	X _n ・(Y _{n+1} -Y _{n-1})	
SK56	26.412	43.012	-15.571	-411.261252	
SK55	8.057	39.216	7.979	64.286803	
SK49	5.622	50.991	12.964	72.883608	
SK46	11.368	52.180	3.796	43.152928	
SK50	23.977	54.787	-9.168	-219.821136	
合計				-450.759049	
合計面積				225.3795245	
地積				225.37	m ²

地番	③ 759-4				
NO	X _n	Y _n	Y _{n+1} -Y _{n-1}	X _n ・(Y _{n+1} -Y _{n-1})	
SK48	26.514	42.522	-6.918	-183.423852	
SK14	-4.573	36.094	-5.791	26.482243	
SK52	-4.704	36.731	0.768	-3.612672	
SK53	-4.068	36.862	-0.016	0.065088	
SK54	-4.037	36.715	2.354	-9.503098	
SK55	8.057	39.216	6.297	50.734929	
SK56	26.412	43.012	3.306	87.318072	
合計				-31.939290	
合計面積				15.9696450	
地積				15.96	m ²


地番	④ 759-5				
NO	X _n	Y _n	Y _{n+1} -Y _{n-1}	X _n ・(Y _{n+1} -Y _{n-1})	
SK55	8.057	39.216	-14.276	-115.021732	
SK54	-4.037	36.715	-2.354	9.503098	
SK53	-4.068	36.862	0.016	-0.065088	
SK52	-4.704	36.731	17.395	-81.826080	
SK12	-8.318	54.257	20.256	-168.489408	
BK189	4.886	56.987	3.818	18.654748	
SK45	10.149	58.075	-4.807	-48.786243	
SK46	11.368	52.180	-7.084	-80.530912	
SK49	5.622	50.991	-12.964	-72.883608	
合計				-539.445225	
合計面積				269.7226125	
地積				269.72	m ²

地番	759-1、 759-3~759-6
土地の所在	山県市大字東深瀬字鴻ヶ池

地積測量図

地番	⑤ 759-6				
NO	X _n	Y _n	Y _{n+1} -Y _{n-1}	X _n ・(Y _{n+1} -Y _{n-1})	
SK44	45.604	59.259	-10.375	-473.141500	
SK50	23.977	54.787	-7.079	-169.733183	
SK46	11.368	52.180	3.288	37.377984	
SK45	10.149	58.075	7.536	76.482864	
BK187	18.085	59.716	4.370	79.031450	
BK185	31.285	62.445	5.446	170.378110	
SK16	44.424	65.162	-3.186	-141.534864	
合計				-421.139139	
合計面積				210.5695695	
地積				210.56	m ²

引照点配点図 S=1:2500

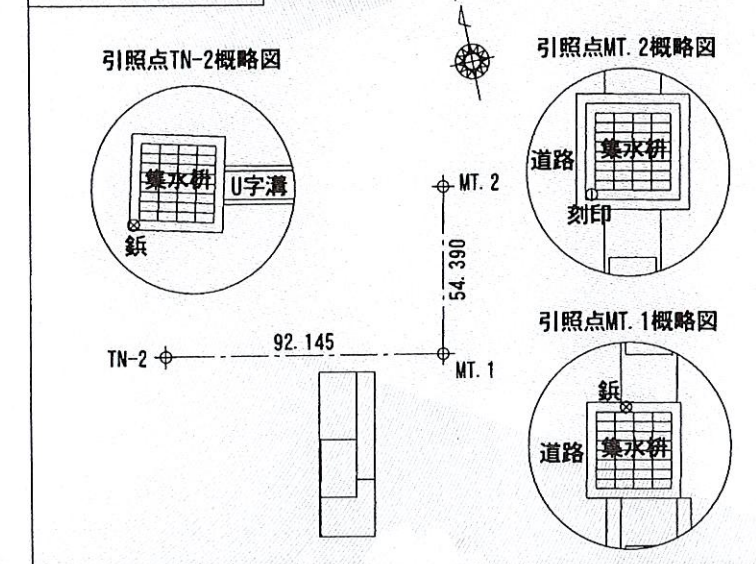

点名	X座標	Y座標
TN-2	63.151	-1.861
MT.1	45.629	88.603
MT.2	98.903	99.569

座標系	任意座標
測量年月日	令和1年6月25日

作成者 岐阜市太郎丸知之道134番地3 土地家屋調査士 杉岡晋子 (令和1年6月26日作成)

申請人 高富不動産有限会社 代表取締役 今村昭典



縮尺 1/