


地積測量図

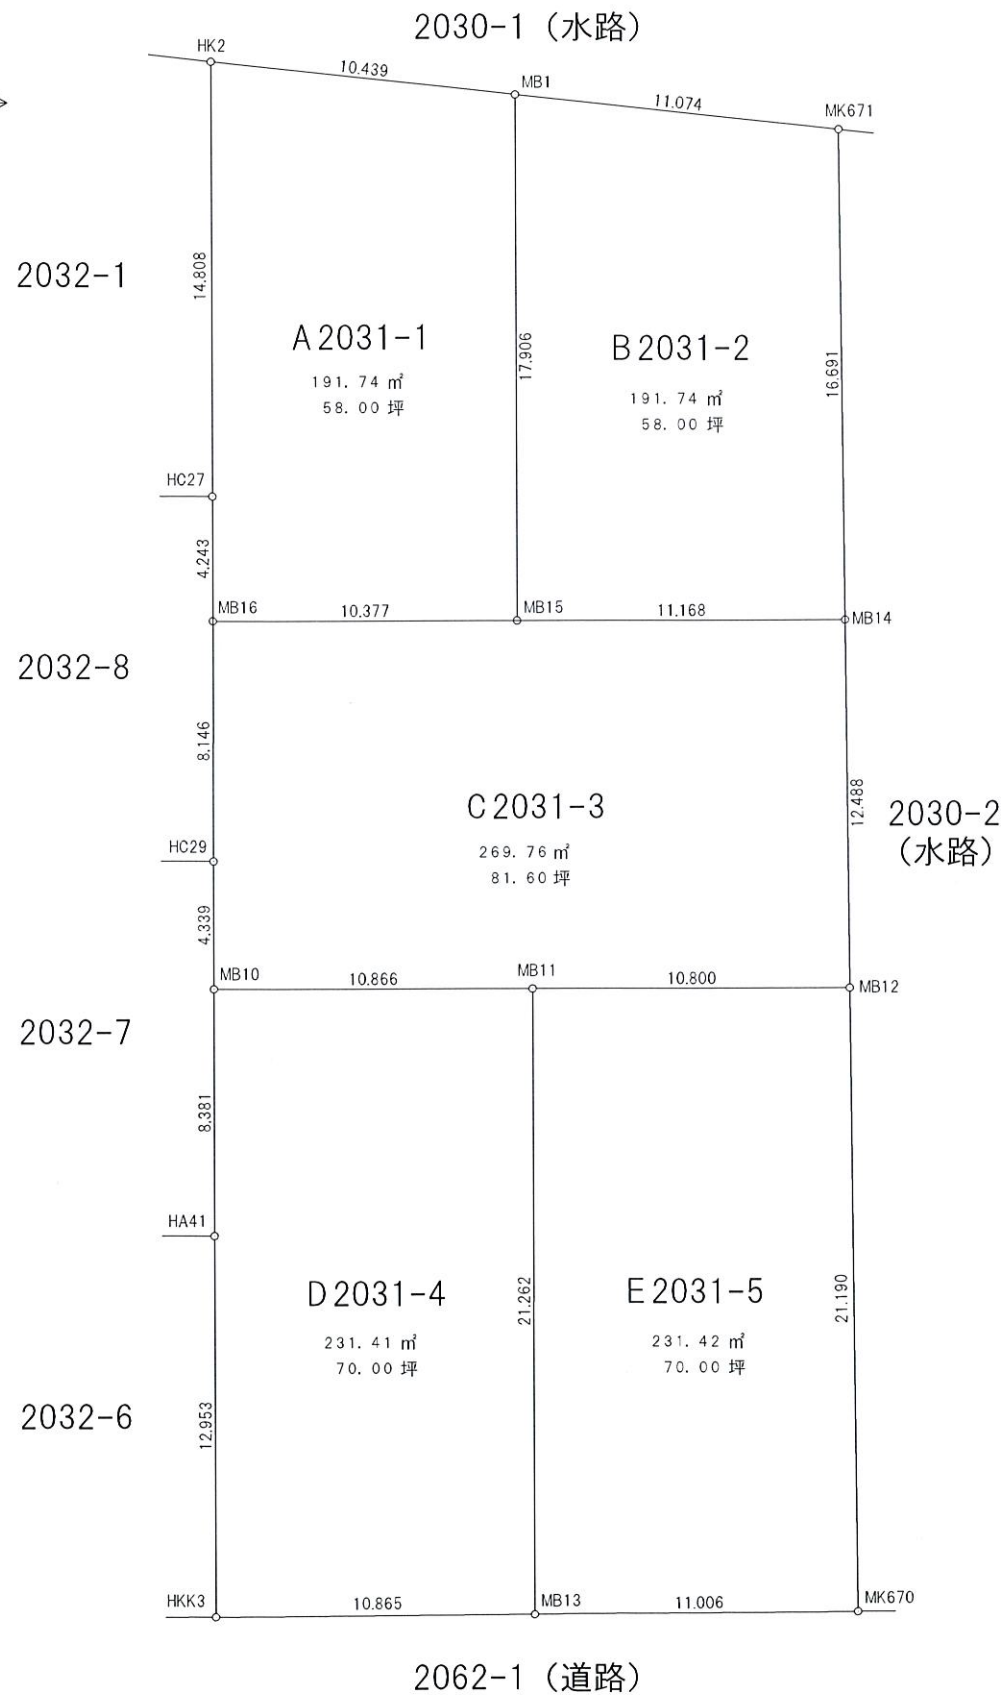

求積表

TYPE2

地番 A 2031-1				
NO	X _n	Y _n	X _n · (Y _{n+1} - Y _{n-1})	距離
HK2	-194.159	158.904	2014.982102	14.808
HC27	-208.967	158.902	0.626901	4.243
MB16	-213.210	158.901	-2212.266960	10.377
MB15	-213.211	169.278	-2212.916969	17.906
MB1	-195.305	169.280	2026.094070	10.439
			倍面積	-383.480856
			面積	191.7404280
			地積	191.74 m ²
			坪面積	58.00 坪

地番 B 2031-2				
NO	X _n	Y _n	X _n · (Y _{n+1} - Y _{n-1})	距離
MB1	-195.305	169.280	2150.112745	17.906
MB15	-213.211	169.278	-2380.714026	11.168
MB14	-213.212	180.446	-2347.250908	16.691
MK671	-196.522	180.287	2194.364652	11.074
			倍面積	-383.487537
			面積	191.7437685
			地積	191.74 m ²
			坪面積	58.00 坪

地番 C 2031-3				
NO	X _n	Y _n	X _n · (Y _{n+1} - Y _{n-1})	距離
MB16	-213.210	158.901	2212.693380	8.146
HC29	-221.356	158.900	0.442712	4.339
MB10	-225.695	158.899	-2452.176175	10.866
MB11	-225.697	169.765	-4889.951202	10.800
MB12	-225.699	180.565	-2410.691019	12.488
MB14	-213.212	180.446	2406.523844	11.168
MB15	-213.211	169.278	4593.630995	10.377
			倍面積	-539.527465
			面積	269.7637325
			地積	269.76 m ²
			坪面積	81.60 坪

地番 D 2031-4				
NO	X _n	Y _n	X _n · (Y _{n+1} - Y _{n-1})	距離
MB10	-225.695	158.899	2452.853260	8.381
HA41	-234.076	158.897	0.936304	12.953
HKK3	-247.029	158.895	-2683.476027	10.865
MB13	-246.959	169.760	-2684.444330	21.262
MB11	-225.697	169.765	2451.295117	10.866
			倍面積	-462.835676
			面積	231.4178380
			地積	231.41 m ²
			坪面積	70.00 坪

地番 E 2031-5				
NO	X _n	Y _n	X _n · (Y _{n+1} - Y _{n-1})	距離
MB11	-225.697	169.765	2438.656085	21.262
MB13	-246.959	169.760	-2716.795959	11.006
MK670	-246.888	180.766	-2667.624840	21.190
MB12	-225.699	180.565	2482.914699	10.800
			倍面積	-462.850015
			面積	231.4250075
			地積	231.42 m ²
			坪面積	70.00 坪

総合計面積 1116.0907745 m²

履行場所	山県市大字高富字宮前2031番		縮尺	1/250
測量年月日	令和01年11月29日	作製者	岐阜県山県市高木1570番地8 土地家屋調査士 松元亜希嘉 測量士 TEL(0581)22-1261 FAX(0581)22-1710	
立会年月日	令和01年12月25日 令和01年12月28日			
作製年月日	令和02年03月23日			